


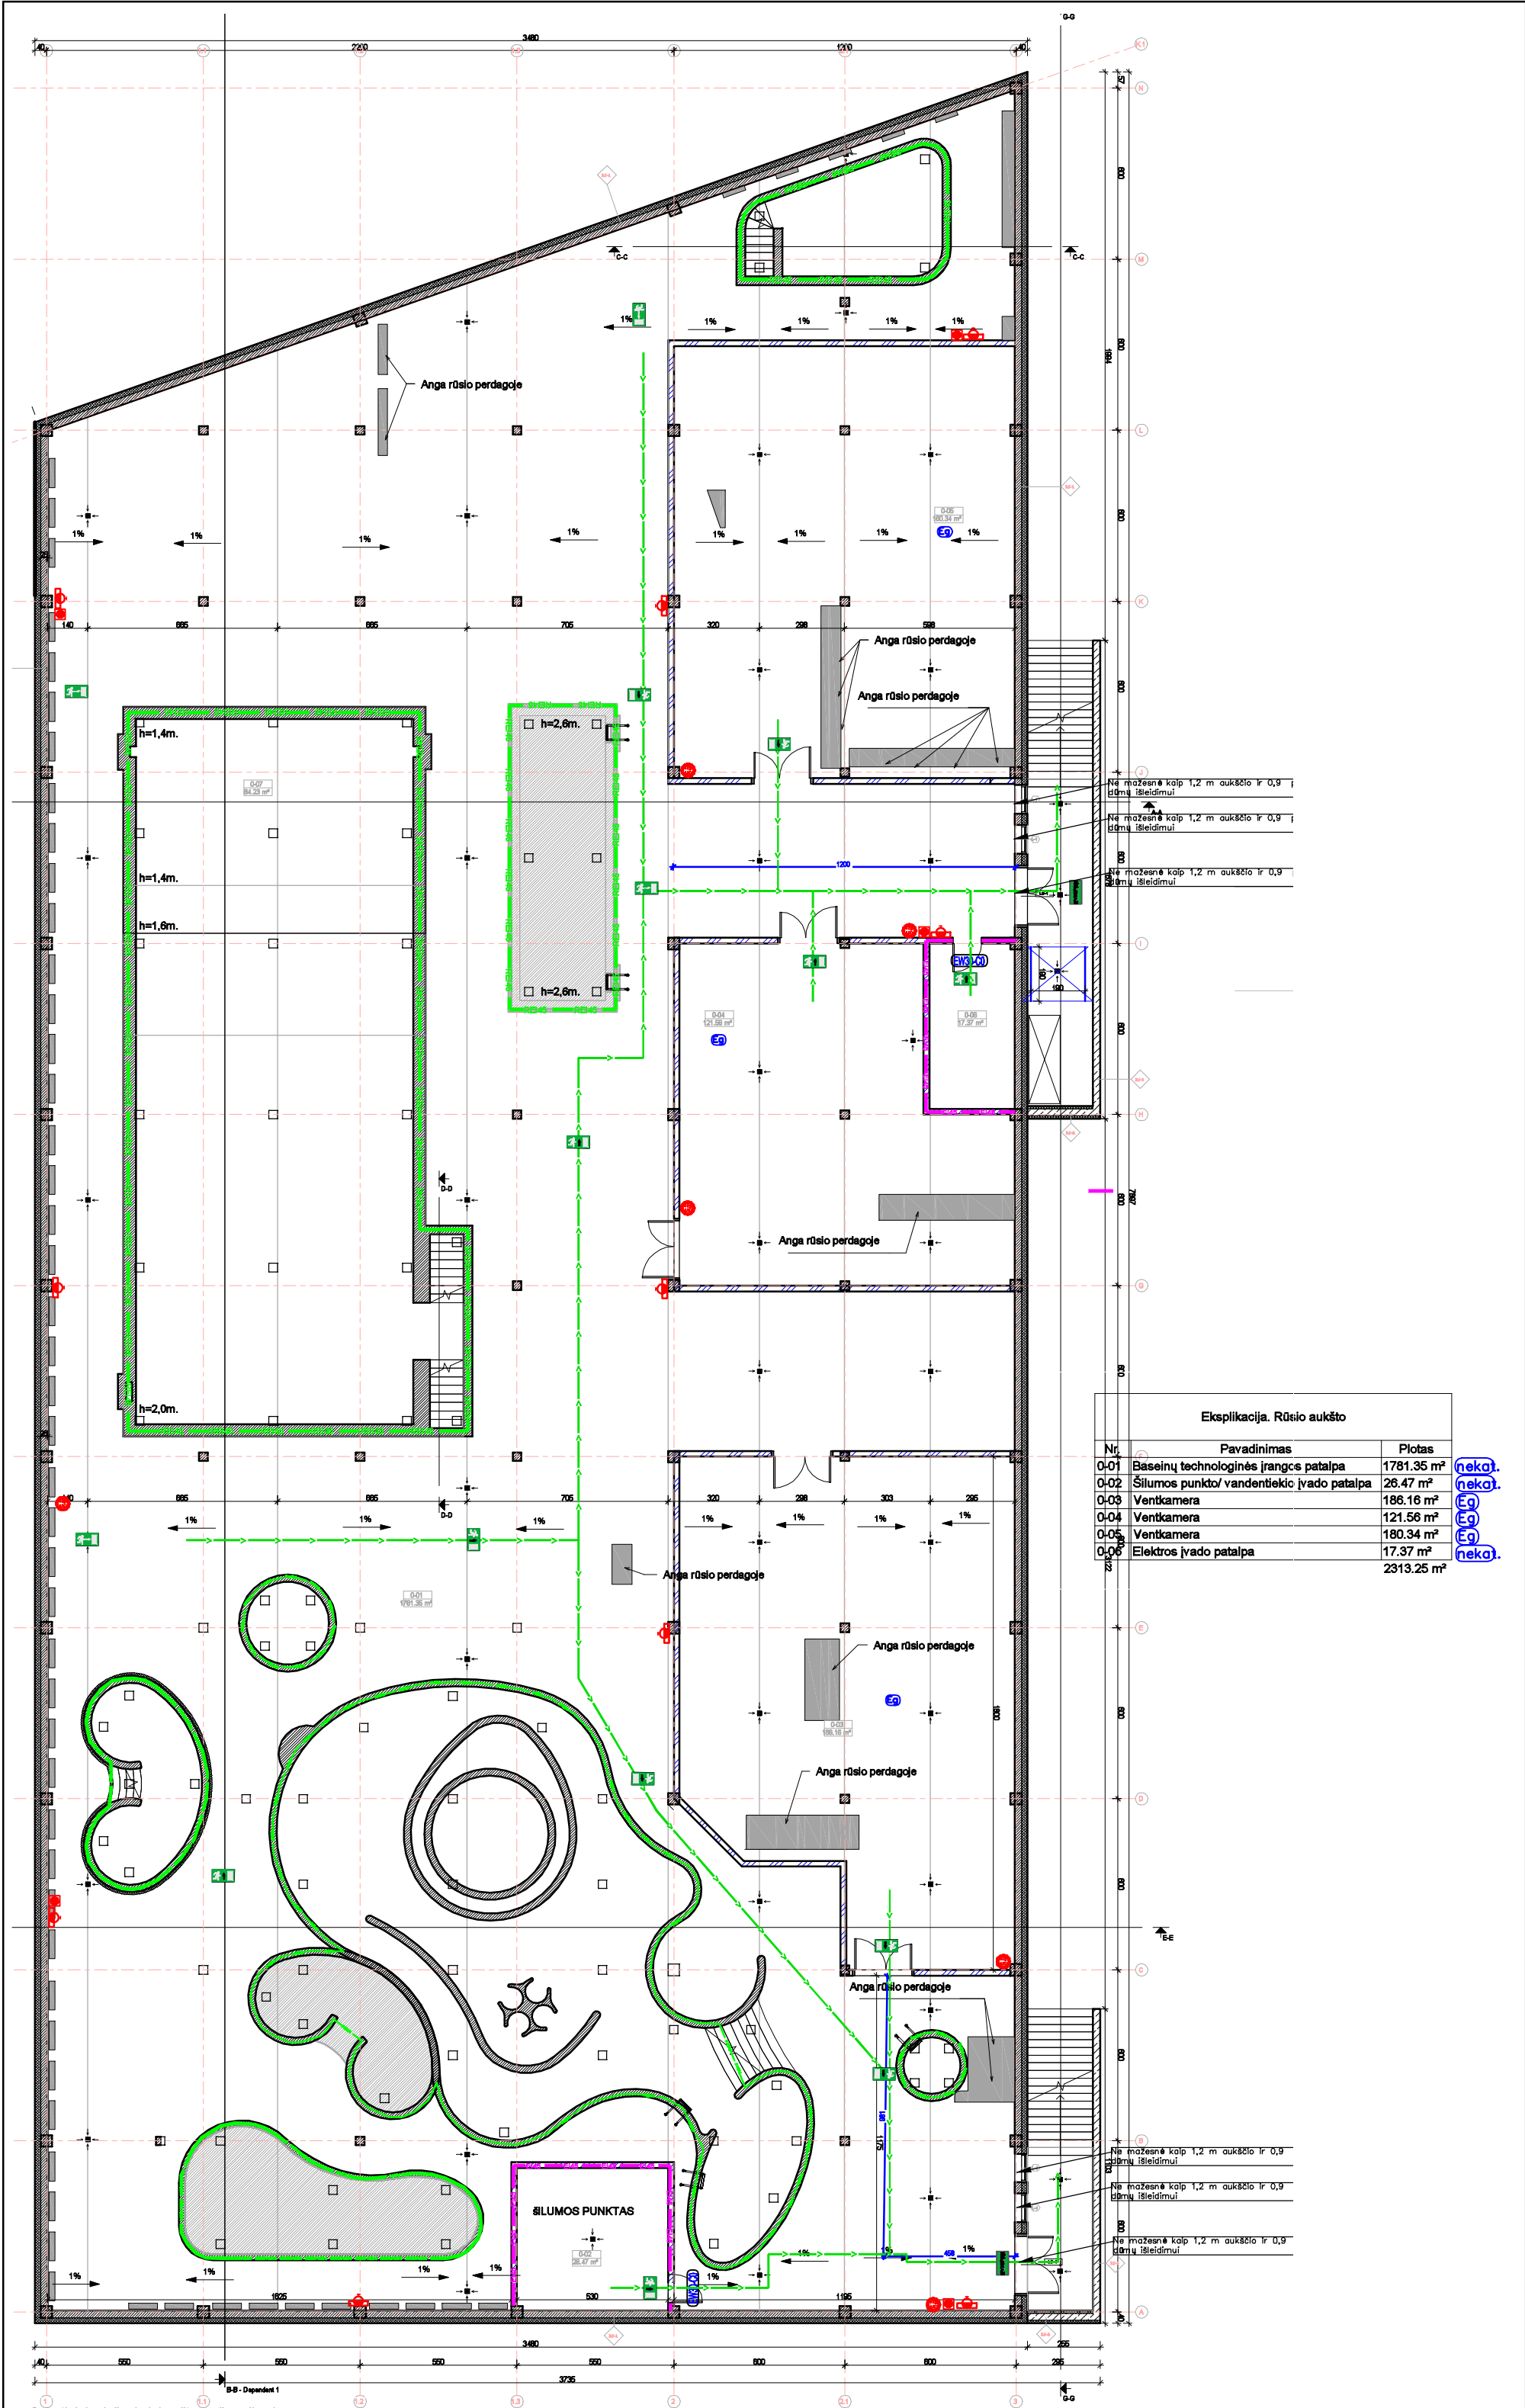

- Sutartiniai priešgaisrinių užtvarų žymėjimai
- EI45 atsparumo ugniai priešgaisrinė užtvara
 - RE 20 atsparumo ugniai priešgaisrinis stogas
 - REI45 atsparumo ugniai priešgaisrinė užtvara
- Sutartiniai evakuacijos kelių, inžinerinių sistemų ir kiti žymėjimai
- Evakuacijos keliai
 - Evakuacijos krypties ženklas (šviesinis)
 - EI60-C3 Priešgaisrinės durys
 - LST EN 179 Durų užraktas LST EN 179
 - Gaisrinės signalizacijos pavojaus mygtukas
 - Gaisrinis čiaupas
 - Mittelinis gesintuvas 6 kg, ABC tipo
 - Patalpos kategorija pagal sprogimo ir gaisro pavojų

Kiti sutartiniai ženklai


Laiko atitvarinėse konstrukcijose yra rankomis atidarami langai, kurių geometrinis angų plotas, esantis aukščiau kaip 2,2 m, sudaro ne mažiau kaip 0,4 proc. patalpos ploto. Angos nuo tolimiausios patalpos vietos nutolusios ne didesniu kaip 15 m atstumu.

PASTABA: Viso komunikacijos, ortakiai ir kitos sistemos kertančios perdangą tarp rūšio ir pirmo aukšto sandarinamos perdangoje, ortakiuose numatomi ugnies vožtuvai pagal perdangos atsparumo ugniai reikalavimus.

Eksplikacija. Rūšio aukšto		
Nr.	Pavadinimas	Plotas
0-01	Baseinų technologinės įrangos patalpa	1781.35 m²
0-02	Šilumos punkto/ vandentiekio įvado patalpa	26.47 m²
0-03	Ventkamara	186.16 m²
0-04	Ventkamara	121.56 m²
0-05	Ventkamara	180.34 m²
0-06	Elektros įvado patalpa	17.37 m²
		2313.25 m²

nekoj. nekoj. Eg Eg Eg nekoj.

0	2020-05		STATYBOS LEIDIMUI, KONKURSUI		
LAIDA	IŠLEIDIMO DATA		LAIDOS STATUSAS. KEITIMO PRIEŽASTIS (JEI TAIKOMA)		
KVAL. PATV. DOK. NR.	SIMPER		STATINIO PROJEKTO PAVADINIMAS SPORTO PASKIRTIES PASTATO, ŽEIMIŲ G. 17, JONAVOJE, STATYBOS PROJEKTAS		
27831	PV	L.DIMAVIČIUS	STATINIO NUMERIS IR PAVADINIMAS, DOKUMENTO PAV. RŪŠIO PLANAS M 1:200		LAIDA
0014434	PV A.	V. JUŠKAITIS			0
26385	PDV	P.GRINEVIČ			
	PDV A.	P.MOCKEVIČIUS			
LT	STATYTOJAS IR (ARBA) UŽSAKOVAS JONAVOS RAJONO SAV. ADMINISTRACIJA		DOKUMENTO ŽYMUO 19/020-TP-GS.B-01		LAPAS LAPŲ
					1 1

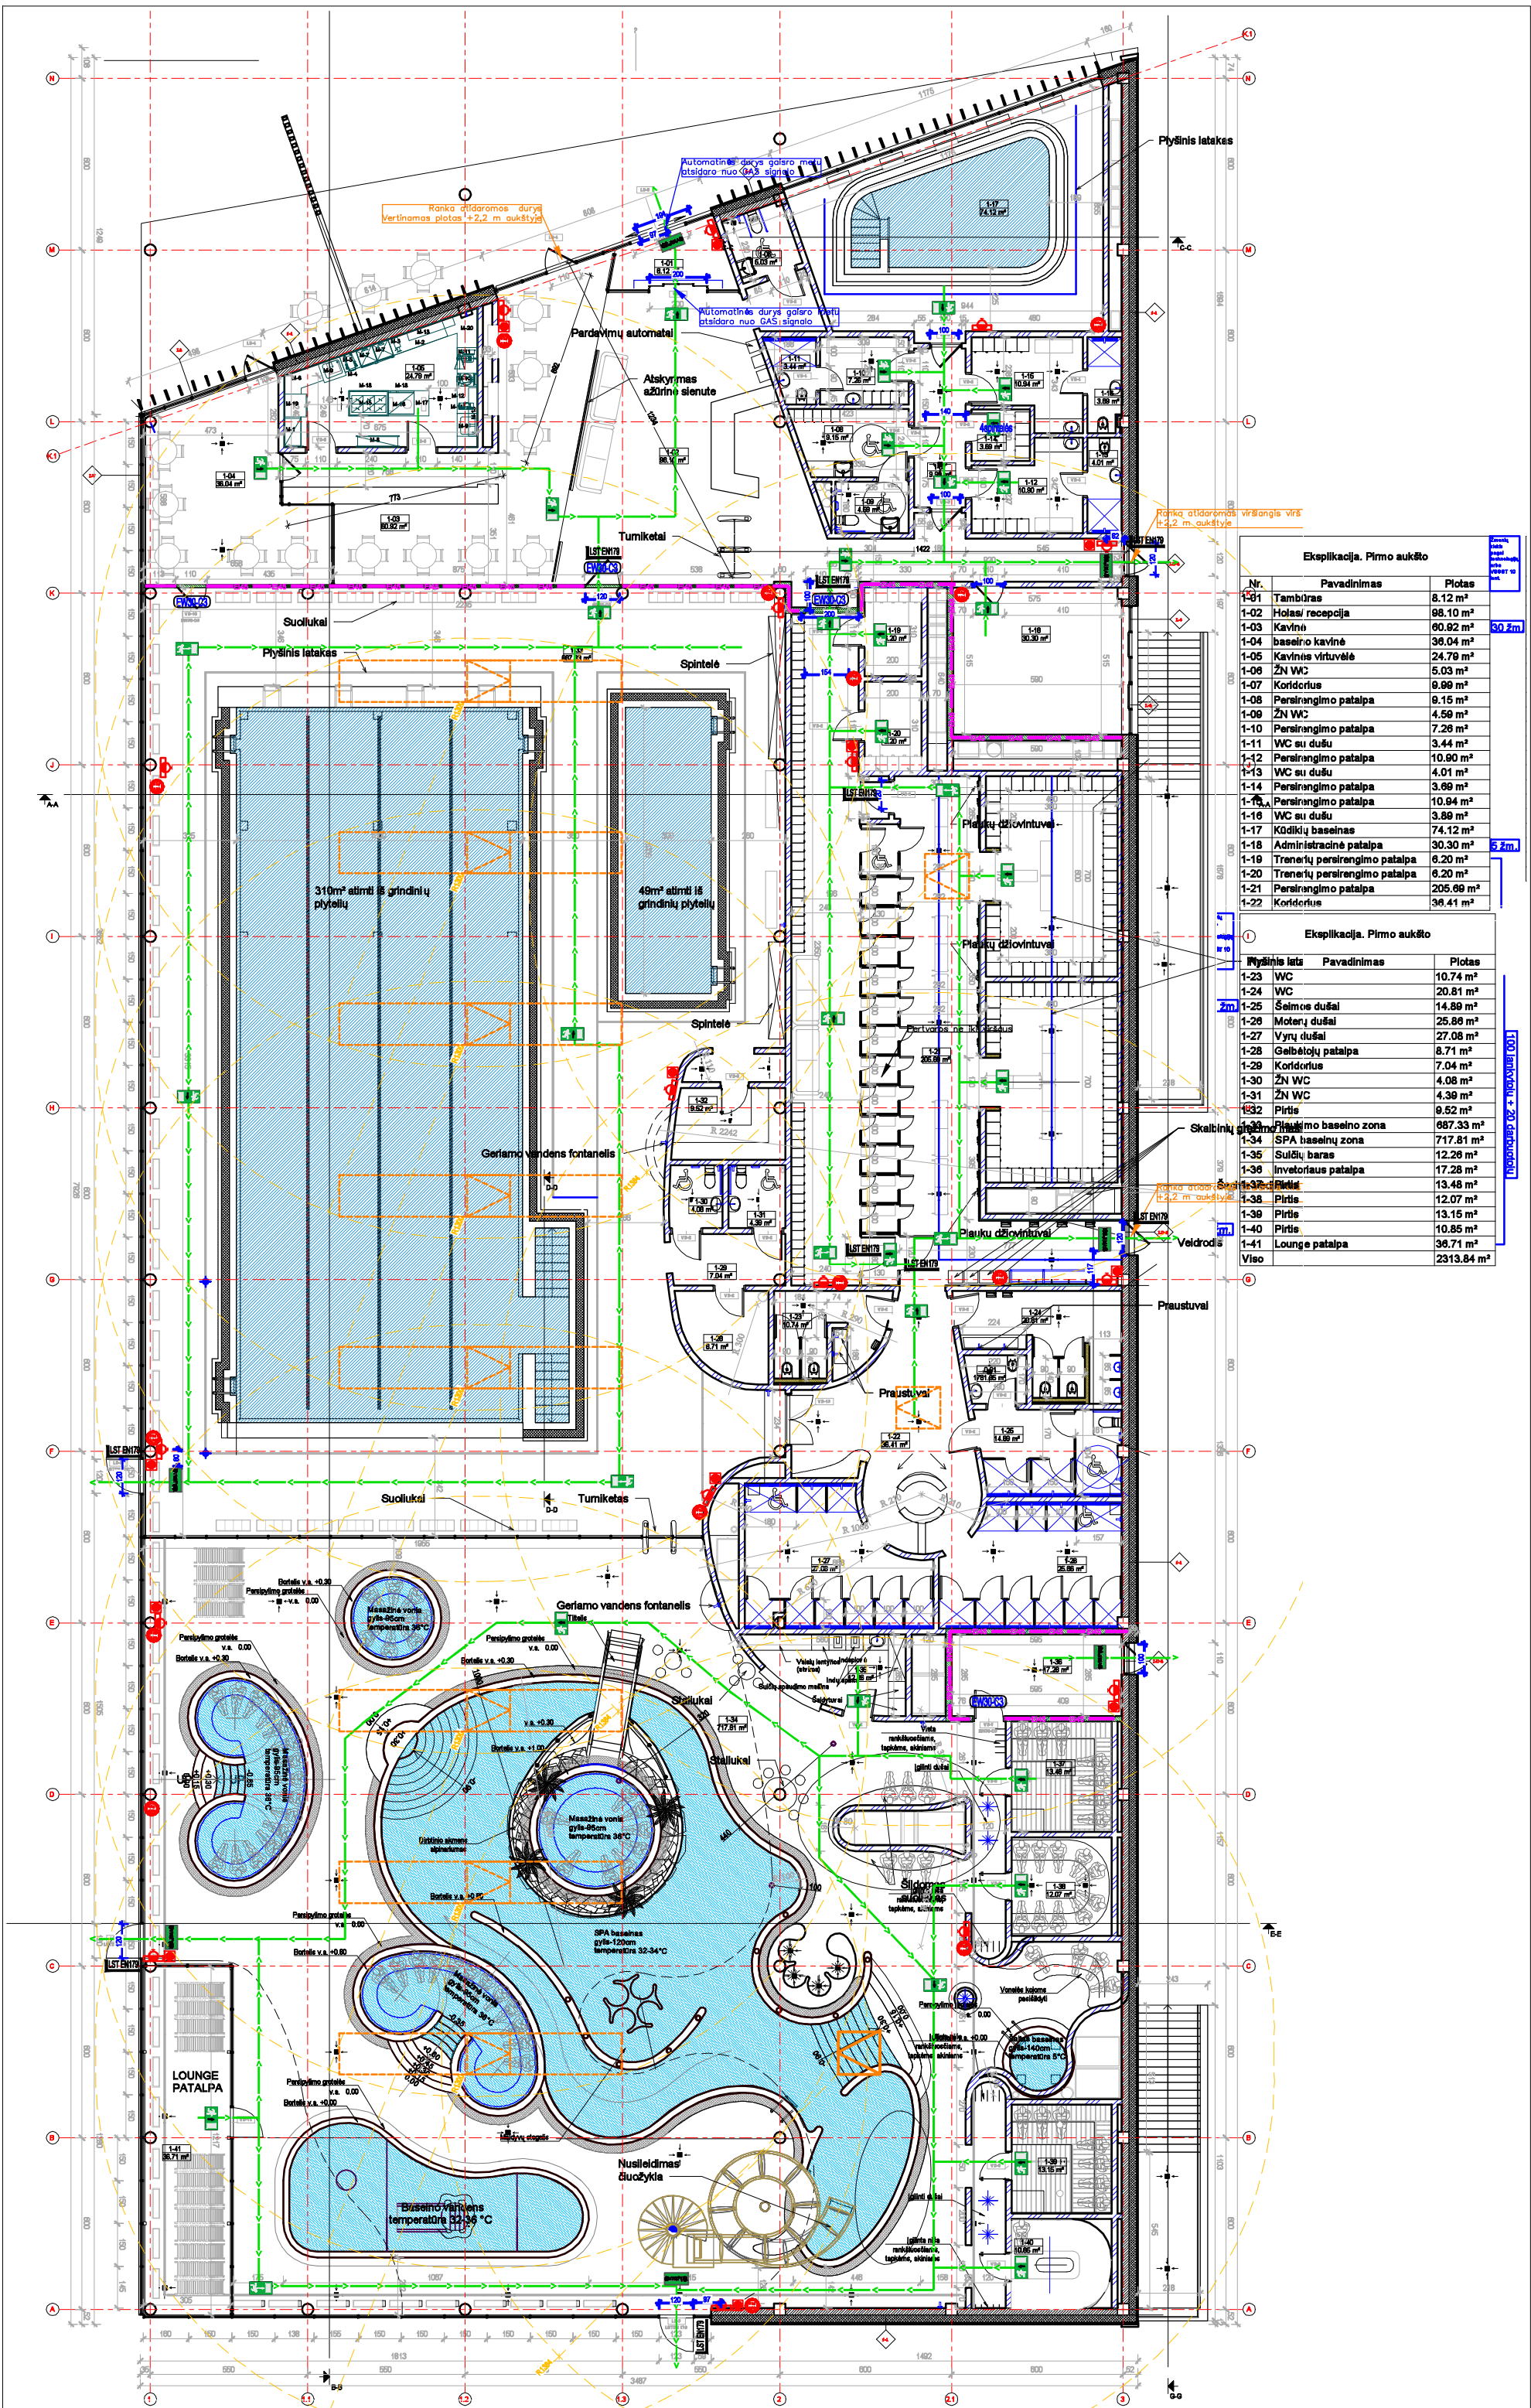

Eksplikacija. Pirmo aukšto		
Nr.	Pavadinimas	Plotas
1-01	Tambūras	8.12 m²
1-02	Holai/ recepcija	98.10 m²
1-03	Kavinė	60.82 m²
1-04	baseino kavinė	36.04 m²
1-05	Kavinės virtuvėlė	24.79 m²
1-06	ŽN WC	5.03 m²
1-07	Koridorius	9.98 m²
1-08	Pereirangimo patalpa	9.15 m²
1-09	ŽN WC	4.58 m²
1-10	Pereirangimo patalpa	7.26 m²
1-11	WC su dušu	3.44 m²
1-12	Pereirangimo patalpa	10.90 m²
1-13	WC su dušu	4.01 m²
1-14	Pereirangimo patalpa	3.69 m²
1-15	Pereirangimo patalpa	10.94 m²
1-16	WC su dušu	3.89 m²
1-17	Kūdikų baseinas	74.12 m²
1-18	Administracinė patalpa	30.30 m²
1-19	Trenerių pereirangimo patalpa	6.20 m²
1-20	Trenerių pereirangimo patalpa	6.20 m²
1-21	Pereirangimo patalpa	205.69 m²
1-22	Koridorius	36.41 m²

Eksplikacija. Pirmo aukšto		
Plotas	Pavadinimas	Plotas
10.74 m²	WC	1-23
20.81 m²	WC	1-24
14.89 m²	Šeimos dušai	1-25
25.89 m²	Motėrų dušai	1-26
27.08 m²	Vyrų dušai	1-27
8.71 m²	Galbėtojų patalpa	1-28
7.04 m²	Koridorius	1-29
4.08 m²	ŽN WC	1-30
4.39 m²	ŽN WC	1-31
9.52 m²	Pirtis	1-32
687.33 m²	Plaukimo baseino zona	1-33
717.81 m²	SPA baseinų zona	1-34
12.26 m²	Sulčių baras	1-35
17.28 m²	Invetoriaus patalpa	1-36
13.48 m²	Pirtis	1-37
12.07 m²	Pirtis	1-38
13.15 m²	Pirtis	1-39
10.85 m²	Pirtis	1-40
36.71 m²	Lounge patalpa	1-41
2313.84 m²	Viso	

Sutartiniai priešgaisrinių užtvarų žymėjimai	
	EI45 atsparumo ugniai priešgaisrinė užtvėra
	RE 20 atsparumo ugniai priešgaisrinis stogas
	REI45 atsparumo ugniai priešgaisrinė užtvėra
Sutartiniai evakuacijos kelių, inžinerinių sistemų ir kiti žymėjimai	
	Evakuacijos kelias
	Evakuacijos krypties ženklas (šviesinis)
	Priešgaisrinės durys
	Durų užraktas LST EN 179
	Gaisrinės signalizacijos pavojaus mygtukas
	Gaisrinis čiapusas
	Miltelinis gesintuvas 6 kg, ABC tipo
	Patalpos kategorija pagal sprogimo ir gaisro pavojų

Kiti sutartiniai ženklai	
	Lauko atitvarinėse konstrukcijose yra rankomis atidaromi langai, kurių geometrinis angų plotas, esantis aukščiau kaip 2,2 m, sudaro ne mažiau kaip 0,4 proc. patalpos ploto.
	Angos nuo tolimesnės patalpos vietos nutolusios ne didesniu kaip 15 m atstumu.

PASTABA: Viso komunikacijos, ortakai ir kitos sistemos kartančios perdangą tarp rūšio ir pirmo aukšto sandarinamos perdangoje, ortakiuose numatomi ugnies vožtuvai pagal perdangos atsparumo ugniai reikalavimus.

0	2020-05		STATYBOS LEIDIMUI, KONKURSUI		
LAIDA	IŠLEIDIMO DATA		LAIDOS STATUSAS. KEITIMO PRIEŽASTIS (JEI TAIKOMA)		
KVAL. PATV. DOK. NR.	SIMPER			STATINIO PROJEKTO PAVADINIMAS SPORTO PASKIRTIES PASTATO, ŽEIMIŲ G. 17, JONAVOJE, STATYBOS PROJEKTAS	
27831	PV	L.DIMAVIČIUS		STATINIO NUMERIS IR PAVADINIMAS, DOKUMENTO PAV. PIRMO AUKŠTO PLANAS M 1:200	LAIDA 0
0014434	PV A.	V. JUŠKAITIS			
26385	PDV	P.GRINEVIČ			
	PDV A.	P.MOCKEVIČIUS			
LT	STATYTOJAS IR (ARBA) UŽSAKOVAS JONAVOS RAJONO SAV. ADMINISTRACIJA			DOKUMENTO ŽYMUO 19/020-TP-GS.B-02	LAPAS 1
					LAPŲ 1